



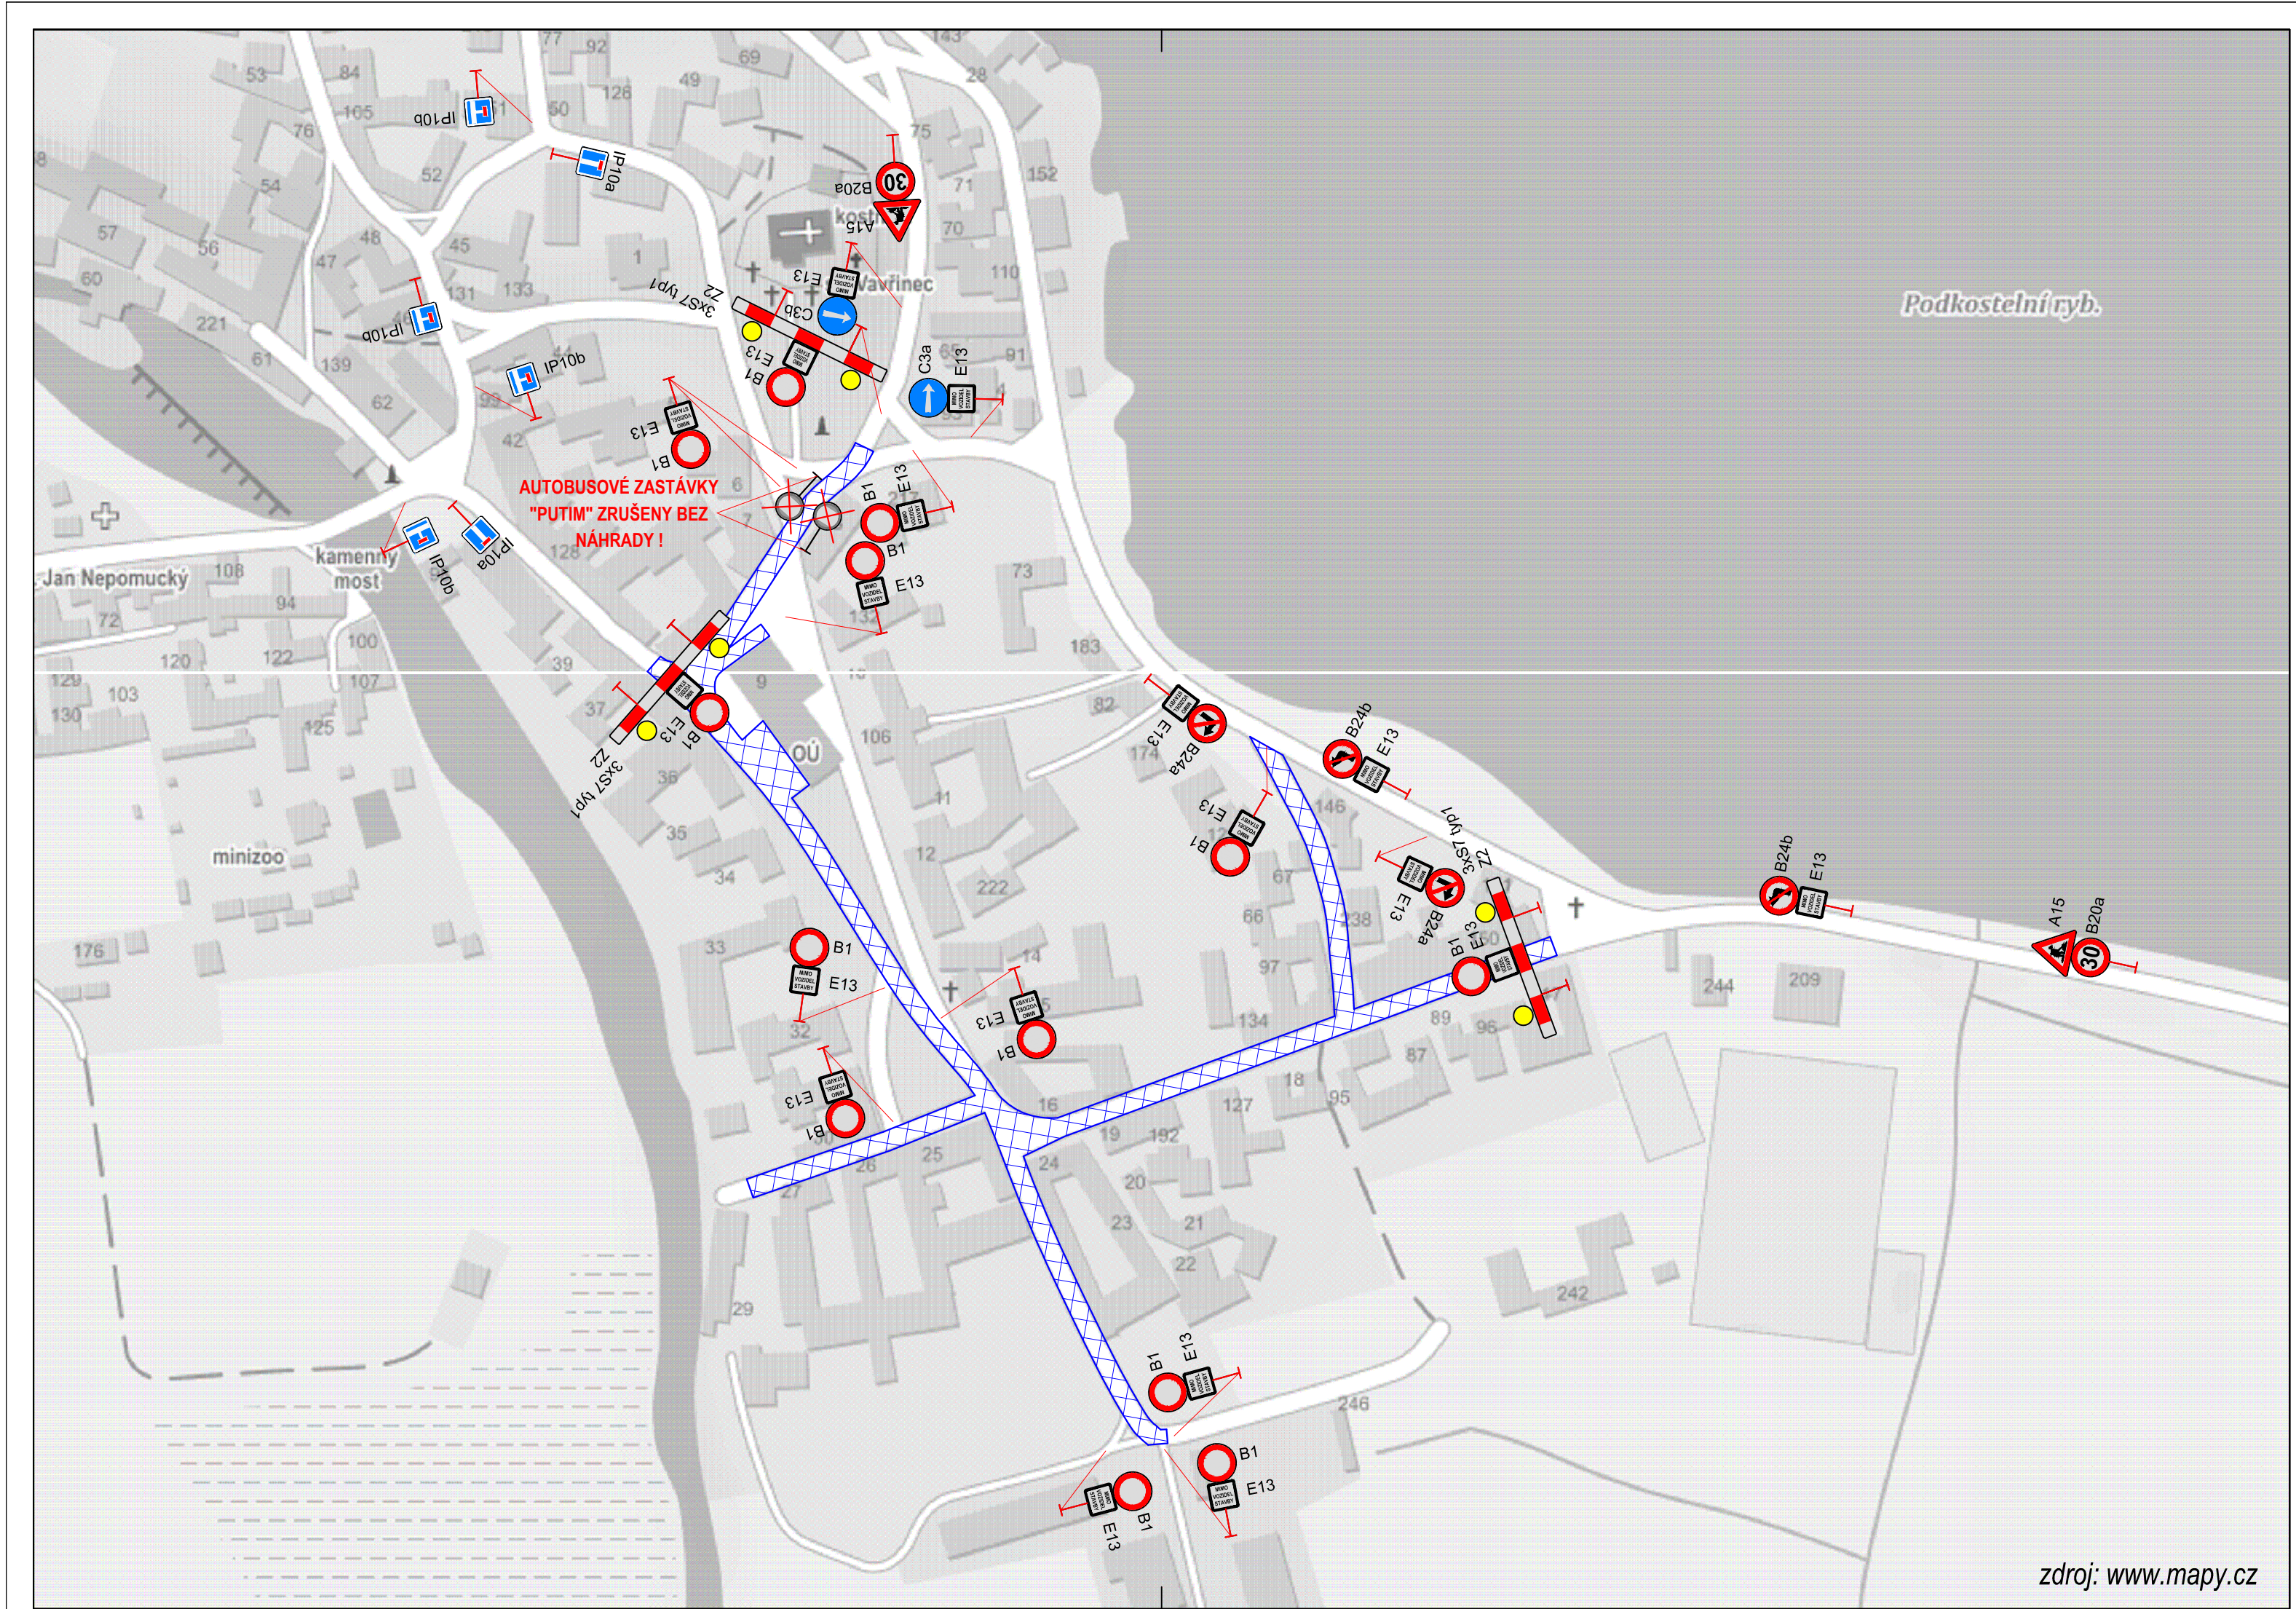

- LEGENDA
- VÝSTRAŽNÉ SVĚTLO
 - ▲ A15 PŘECHODNÉ SVISLÉ DOPRAVNÍ ZNAČENÍ DLE TP 66
 - ▤ OPRAVOVANÁ ČÁST KOMUNIKACI

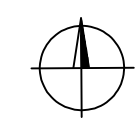

NAVRHL		VYPRACOVAL		 Ing. Jiří Hanzl, Ph.D. projektová a dopravně-inženýrská činnost nádraží 1. máje 1925, 397 01 Písek IČ: 09942333	
Ing. JIŘÍ HANZL, Ph.D.		Ing. JIŘÍ HANZL, Ph.D.			
OBJEDNATEL		STRABAG o.s.			
MÍSTO		PUTIM		Č. ZAKÁZKY	277
OKRES		PISEK			
NÁZEV AKCE		PUTIM – ÚPLNÁ UZAVÍRKA KOMUNIKACÍ UVNITŘ OBCE			
NÁZEV OBJEKTU					
NÁZEV VÝKRESU					
SITUACE – ČÁST 2					
				Č.Č.Č.	Č.Č.Č.